


N401 島型

机20台

椅子60脚

レイアウト変更で余った机と椅子は
空いているスペースに
置かせていただきます。

出入口

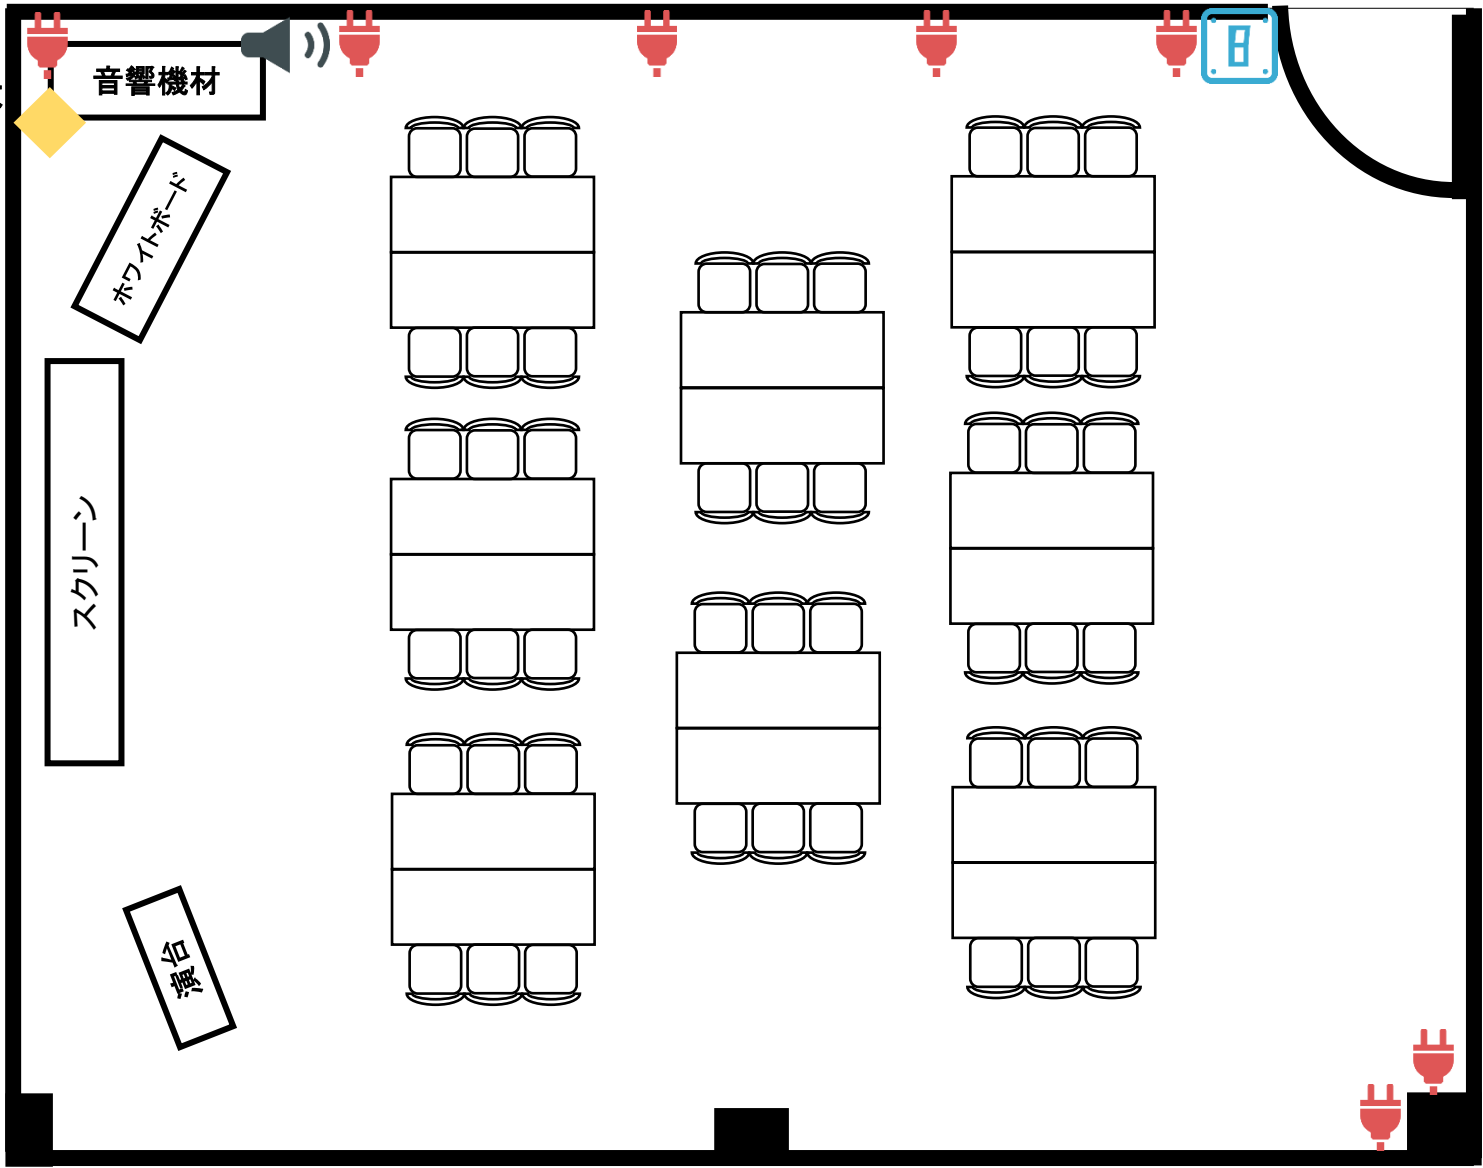

- 照明スイッチ
- コンセント
- BGMスイッチ
- 有線LAN接続